

קמפוס מכללת אחוה

מבנה מדעי הסביבה בקמפוס מכללת אחוה המתחדשת, הנו הראשון בתכנית האב שהגישו נופר אדריכלים, המכפילה את הקמפוס ובה נכללו מבני מחקר, כיתות, אולמי הרצאות, מנהלה, אגפי רווחת הסטודנטים, ספורט ומעונות סטודנטים.

מ.א. באר טוביה


תכנון
נופר אדריכלים
טקסט
דבר המתכננים
צילום
ליאור אביטן



ממזל - למעלה: מבט ממערב
למטה: כניסה ראשית,
מבט על
מימין - למעלה: קומה עליונה
למטה: מבט למנהלה
משמאל: עליה לקומות
מעבדות




במסגרת זו נרכשו מגרשים חקלאיים סמוכים, הורחבו מגרשי חניה והוכשרה מערכת משק תת קרקעי. מרכז הכובד והכניסה הראשית העברו צפונה, תוך שינוי תדמיתי ויצירת חזות אדריכלית חדשה. במקביל, נעשית מתיחת פני המבנים הקיימים והפיכתם לרצף מבנים קשורים, תוך שימוש מוגבר באמצעי פיתוח. מבנה מדעי הסביבה משמש כמבנה כניסה לקמפוס ובו הנהלה מרכזית, אולמות וכיתות מדורגות ומעבדות מחקר משוכללות. חלל הכניסה מהווה מרכז התכנסויות, ארועים ותערוכות, אליו נשקפים מעברים היקפיים. אדריכלות המבנה מבוססת על "חדירת" גופים אליפטיים וכדוריים (המשמשים אולמי הרצאות מדורגים) למלבנים קופסתיים תומכים, תוך חשיפת מעברים, מדרגות ופינות שהיה ומנוחה ביניהם ■

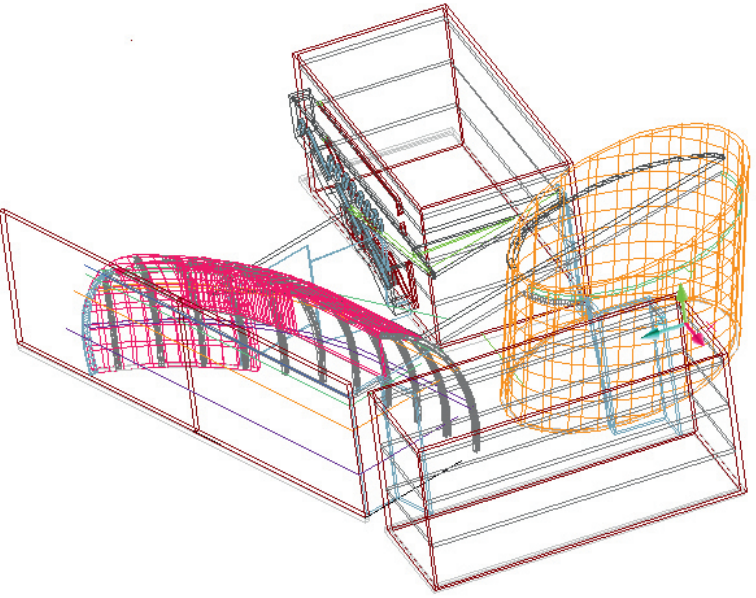



למעלה: חלל כניסה מרכזי
למטה – משמאל: אחד מאולמי ההרצאות
מימין: גשר מעבר באליפסה

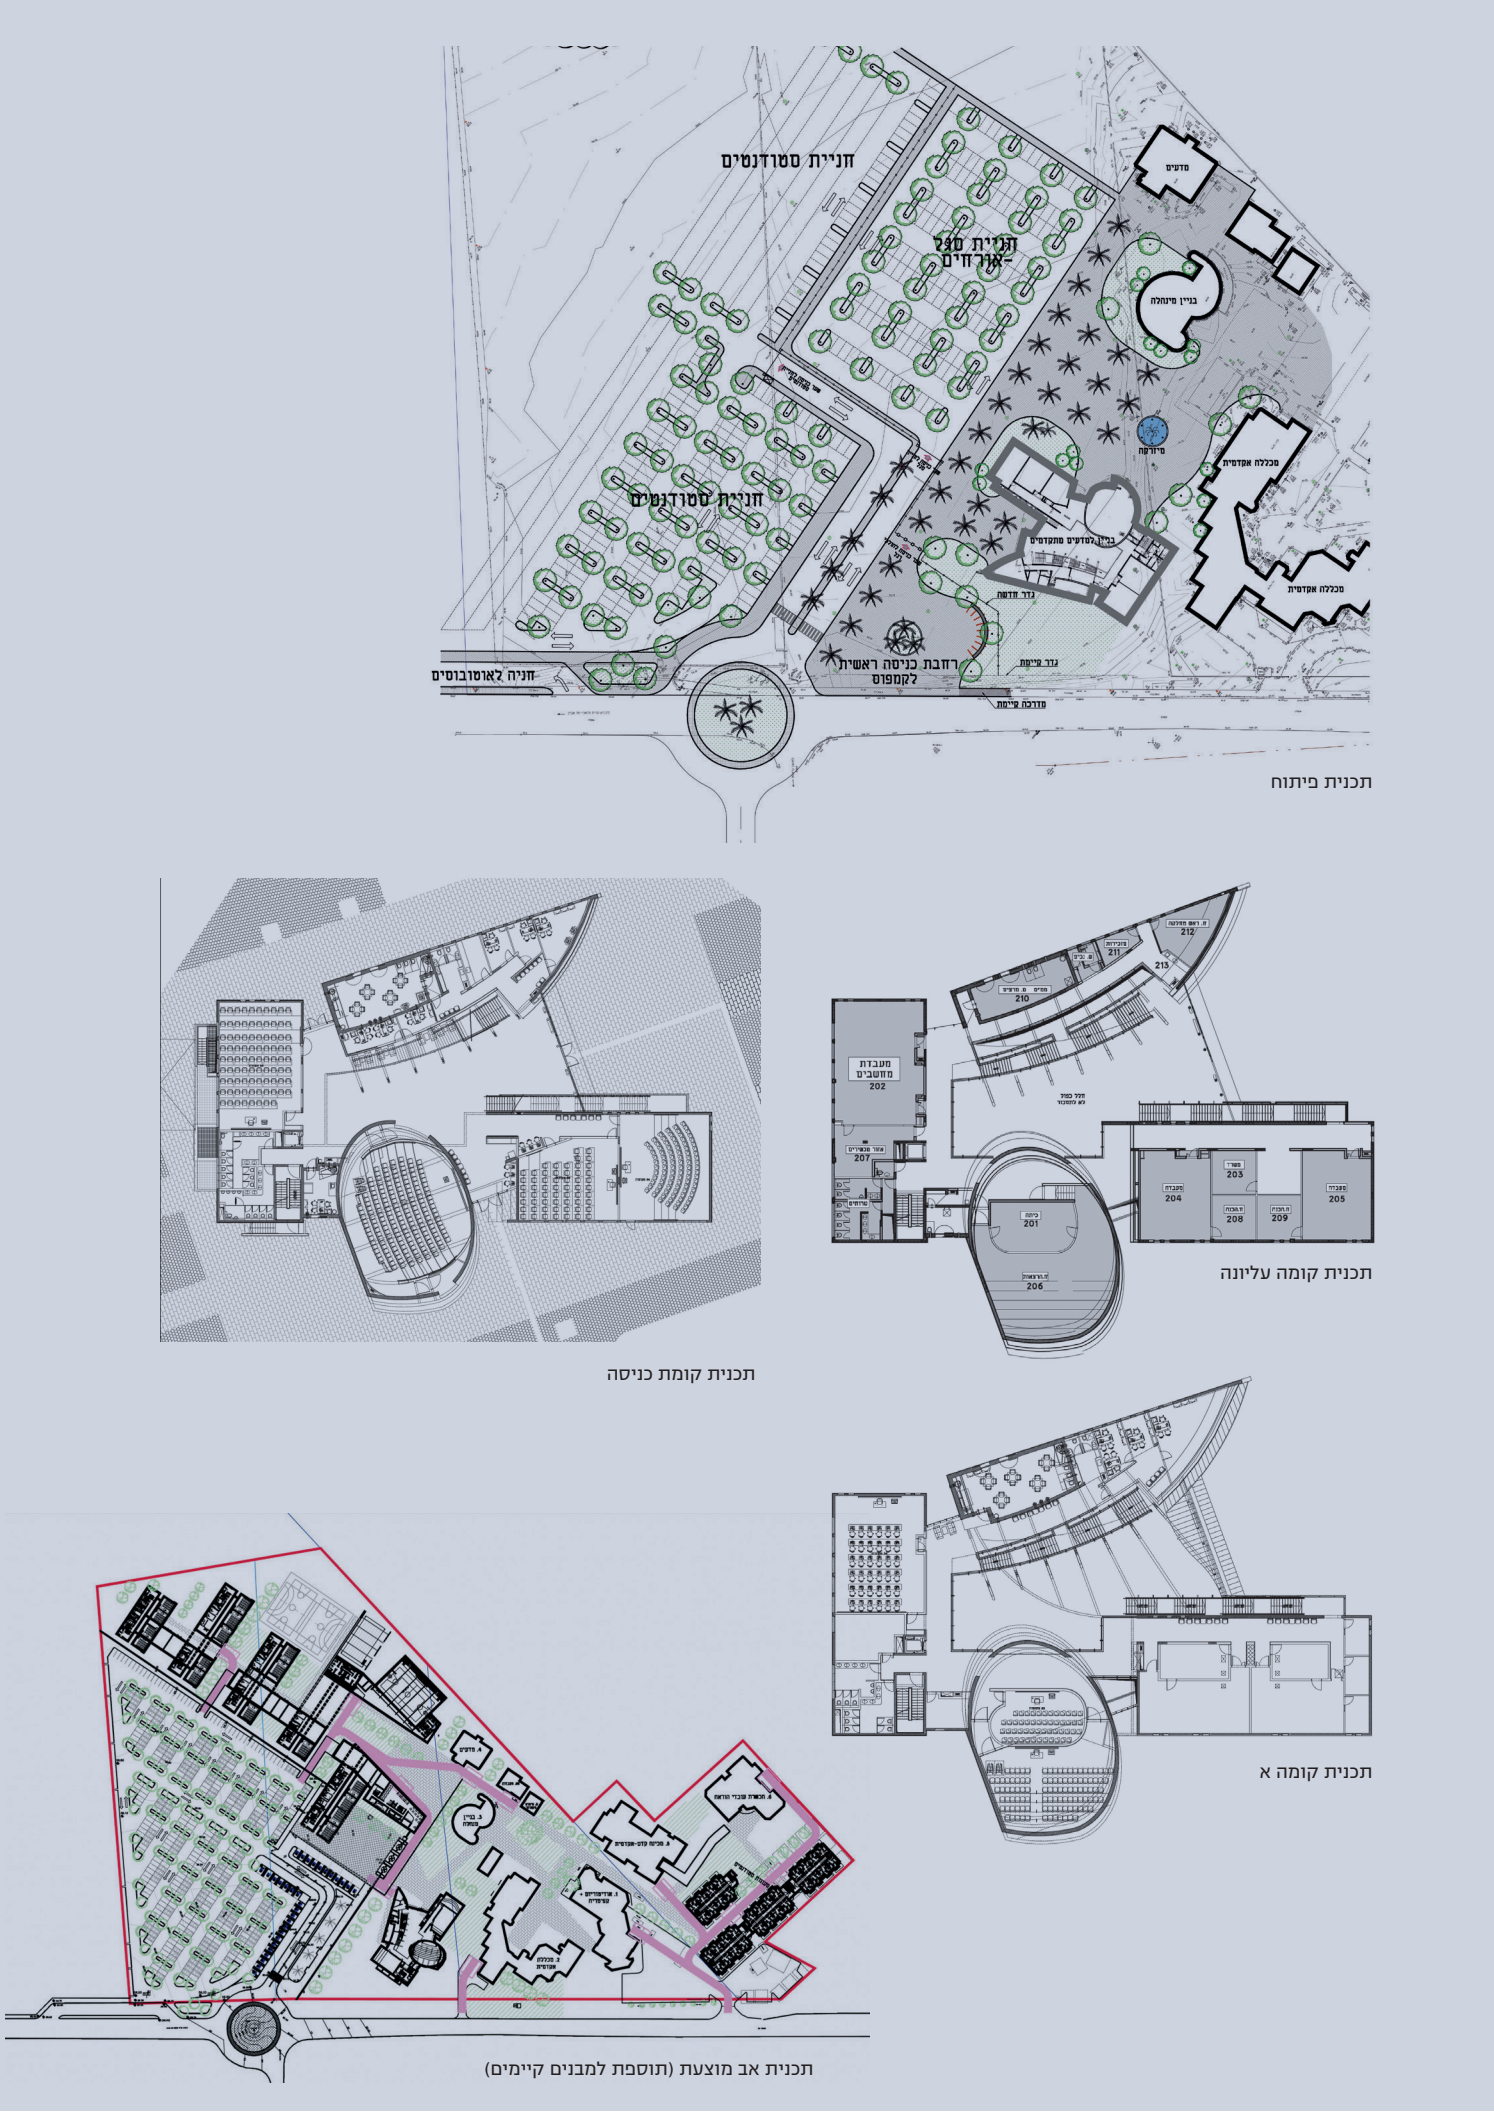

תכנית אב מוצעת (תוספת למבנים קיימים)