




תכנון
נופר אדריכלים
טקסט
דבר המתכננים

היכל תרבות ומוסיקה | להבים


להבים ולהבה – הובילו למראהו וצבעיו האדריכליים. אלו נשענו על מסד מרוכז – ממנו "ממטרת הלהבים". הפרויקט בשלב מכרז קבלני לקראת ביצוע.

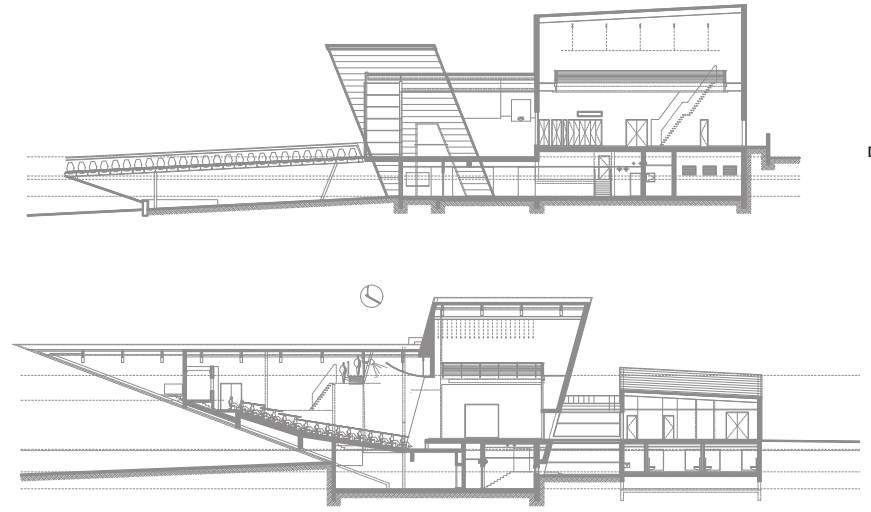


למעלה: חתך לאורך – אולם התיאטרון ואולם הכניסה למטה: חתך לאורך אולם התיאטרון

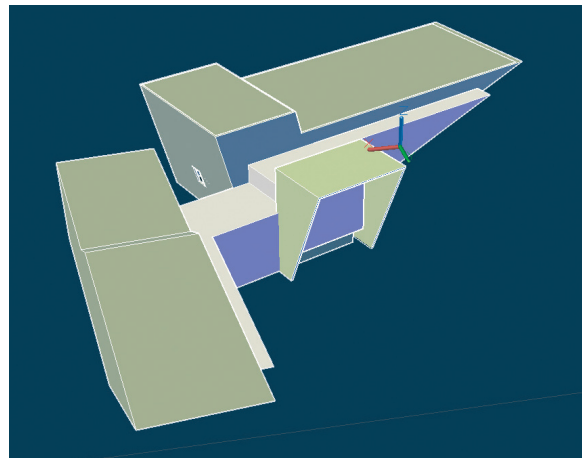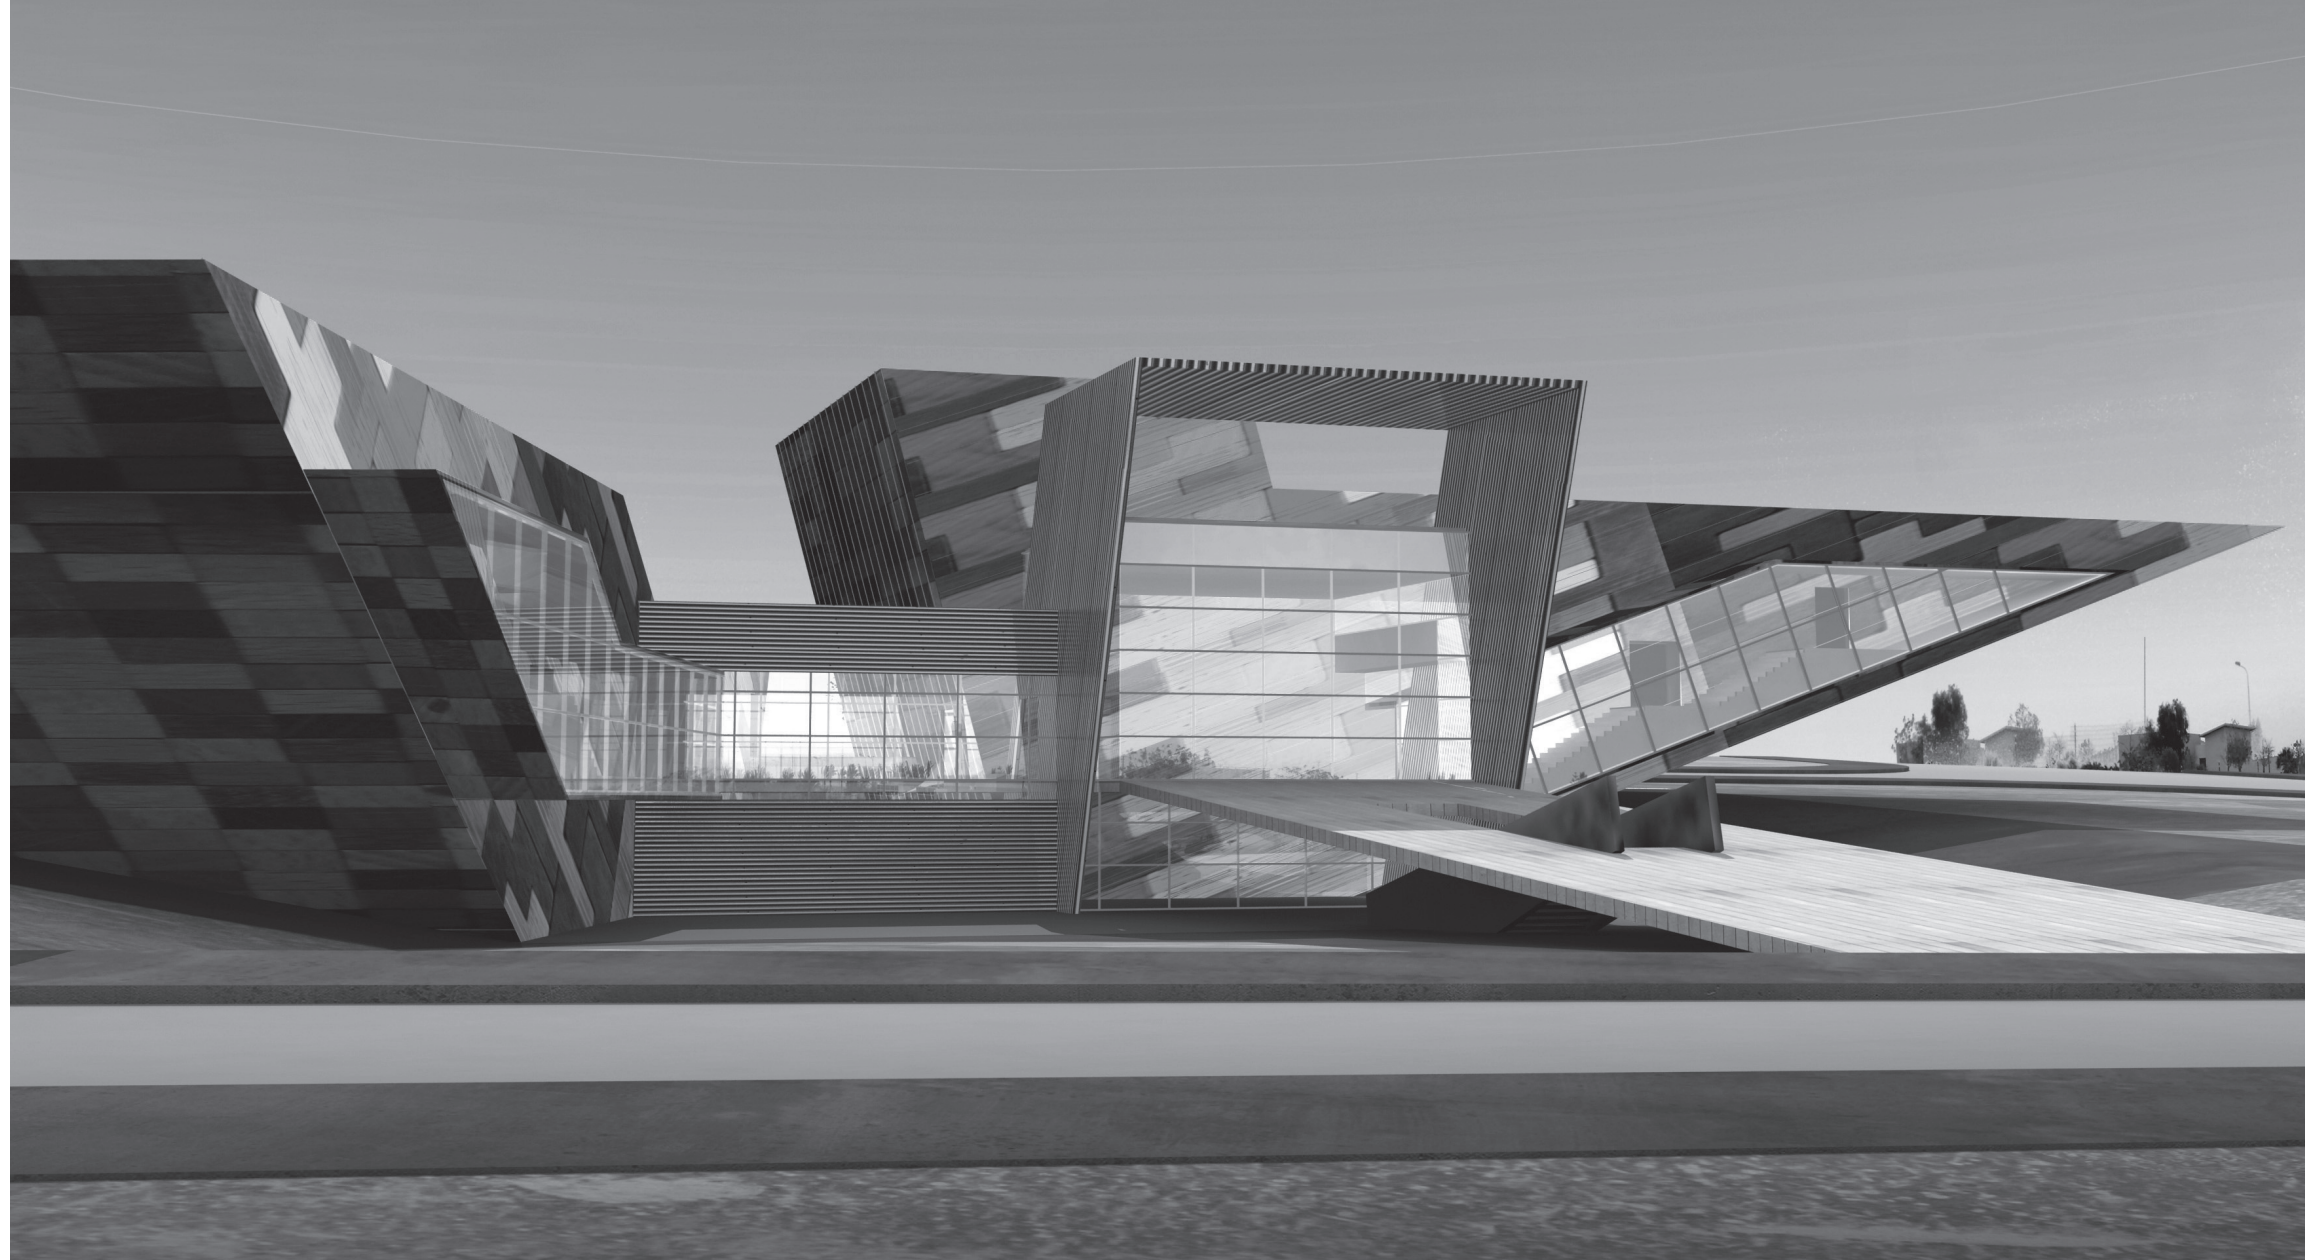

מרכז תרבות ובו אולם תיאטרון (500 מק'), אולם הרצאות (150 מק'), קונסרבטוריון, ספרייה, חדרי אמנות, לציר, פיסול ומחול. המתחם ממוקם בכניסה הראשית ליישוב להבים, בצמוד לכיכר מרכזית ולדופן מסחרית. מתחם התרבות מפגיש בין אוכלוסיות, פעילויות, וגילאים שונים. אולמי הפעילות ואולם התיאטרון וההרצאות, מלווים במסדרונות שקופים וחשופים לכיכרות הנושקות ולרחובות הסמוכים. כתוצאה מכך, ה"נעשה בתוך" חודר אל ה"עובר בחוץ" ולהפך. המרכז משמש כמוקד פעילויות, למופעים, ללמידה ולשהייה חופשית ומהווה אבן שואבת מרכזית ביישוב. חלקו התחתון של המבנה משמש כקונסרבטוריון ובו חדרי נגינה יחידניים וקבוצתיים ואולם חזרות ■

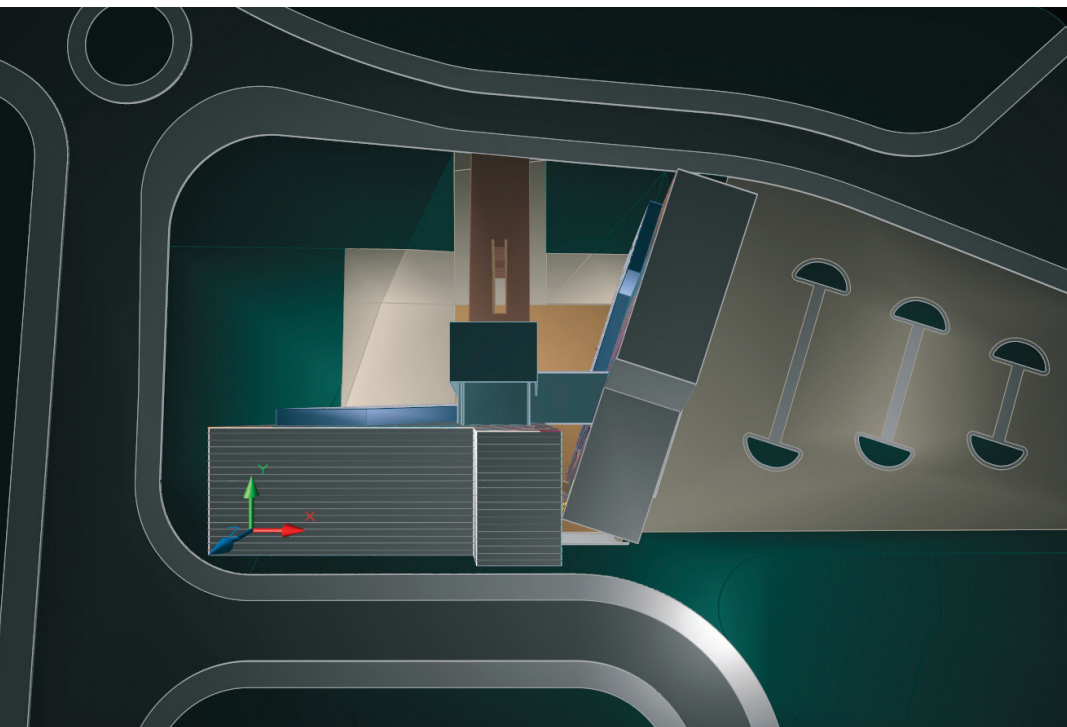






למטה – מימין:
סכמת נפחים וגושים
משמאל: תכנית
פיתוח ובינוי

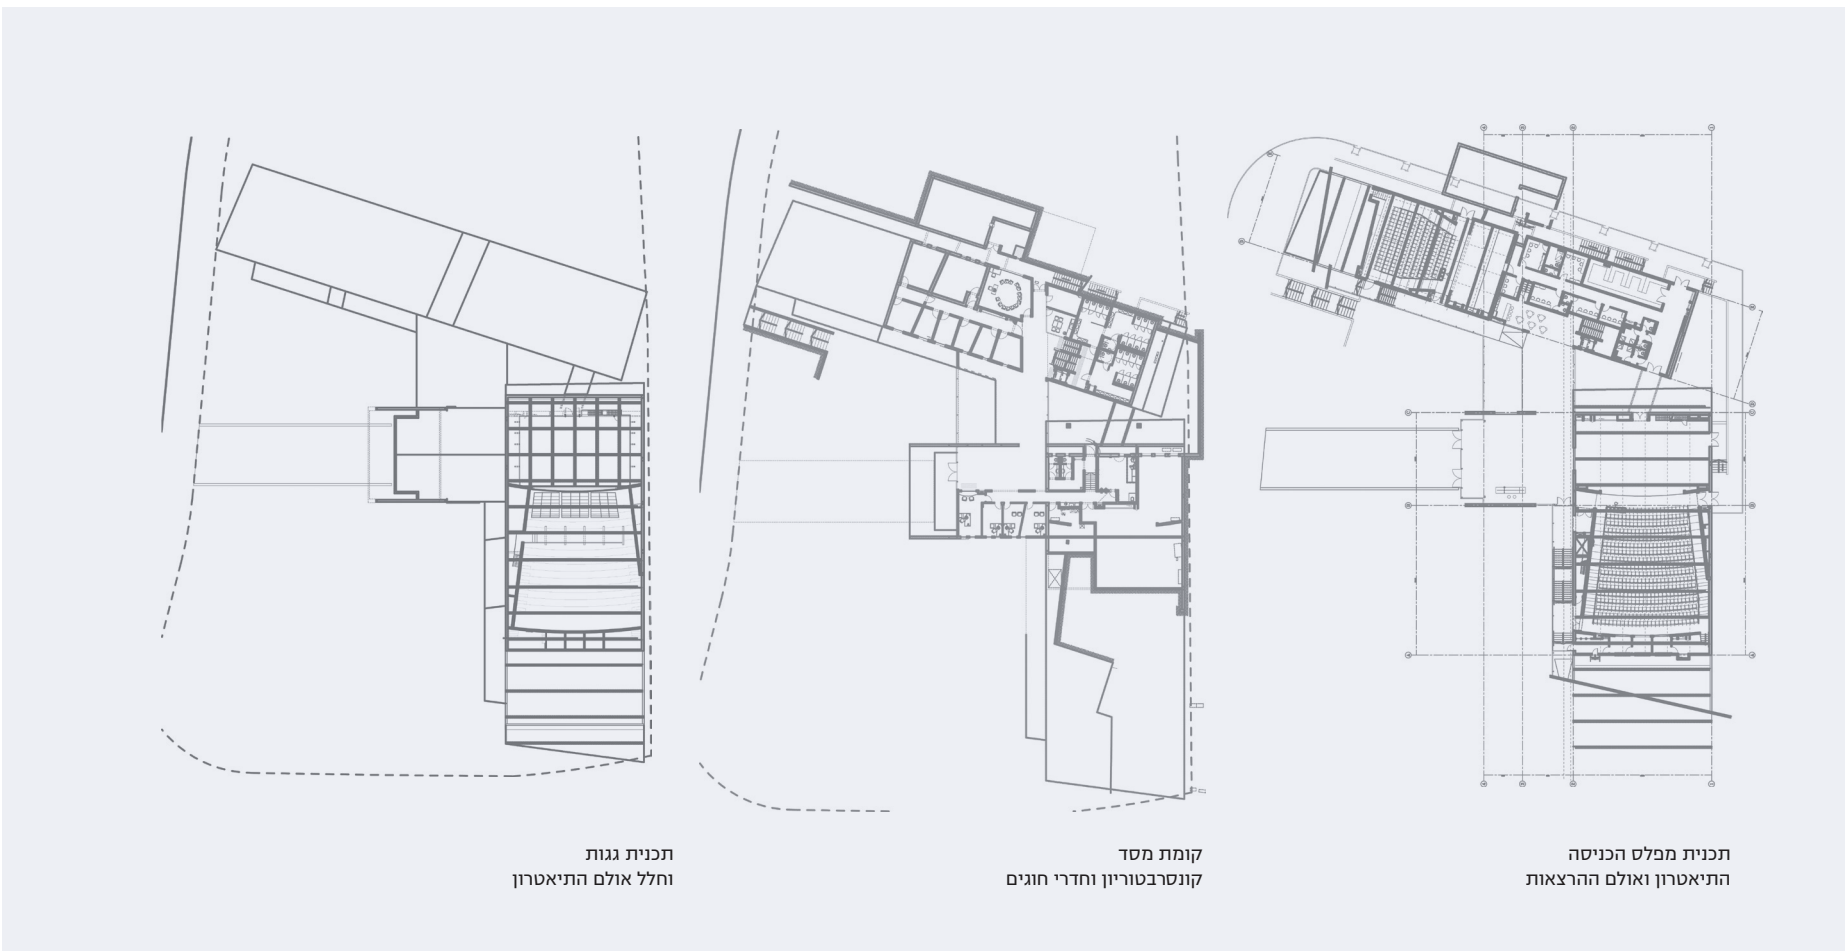

תכנית גגות
וחלל אולם התיאטרון

קומת מסד
קונסרבטוריון וחדרי חוגים

תכנית מפלס הכניסה
התיאטרון ואולם ההרצאות

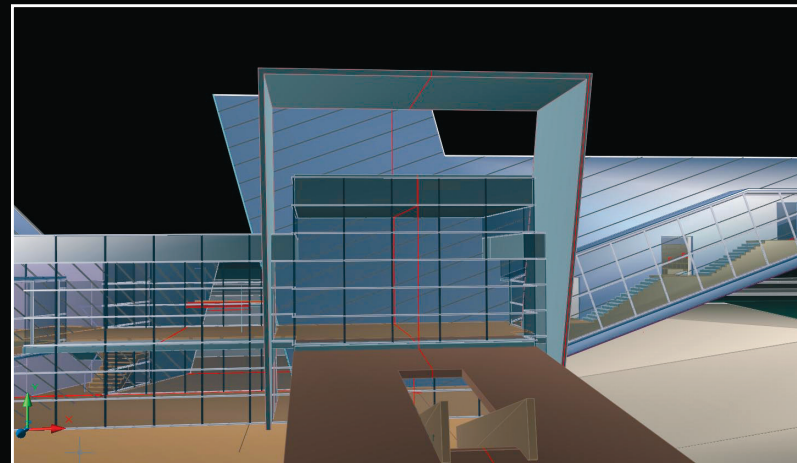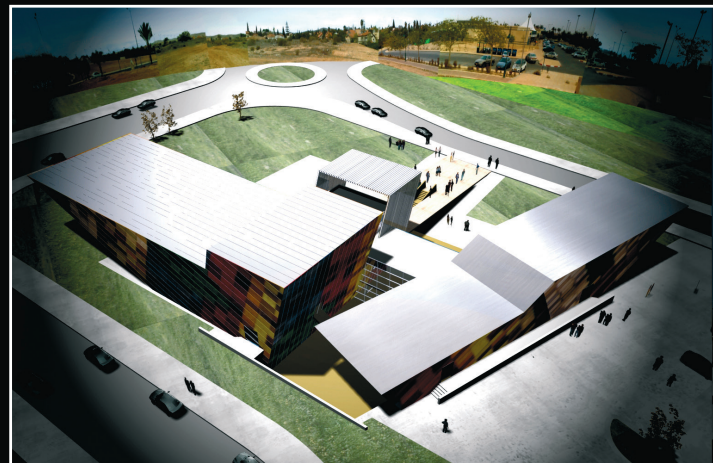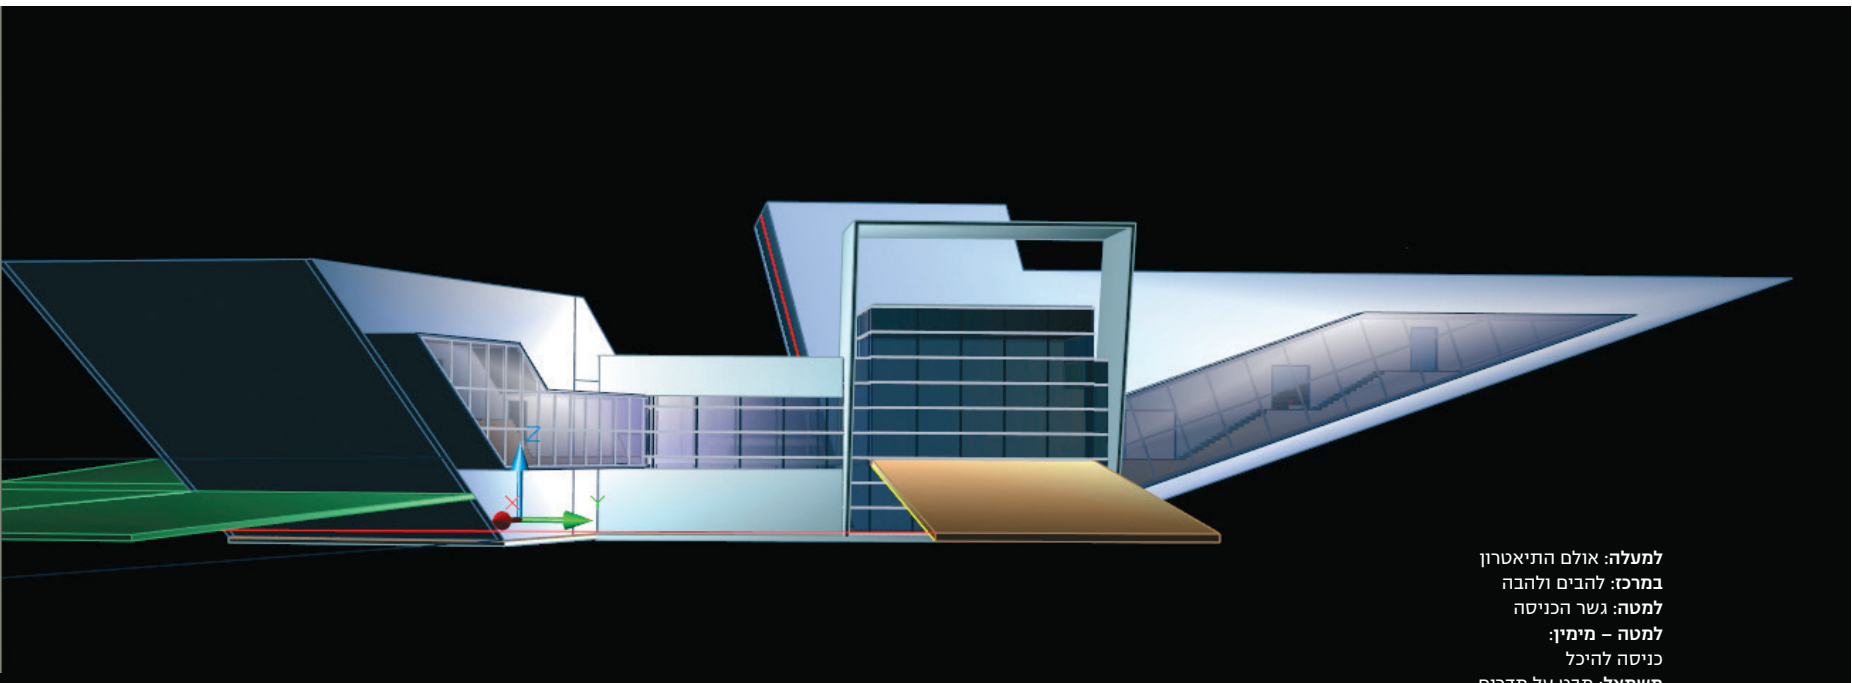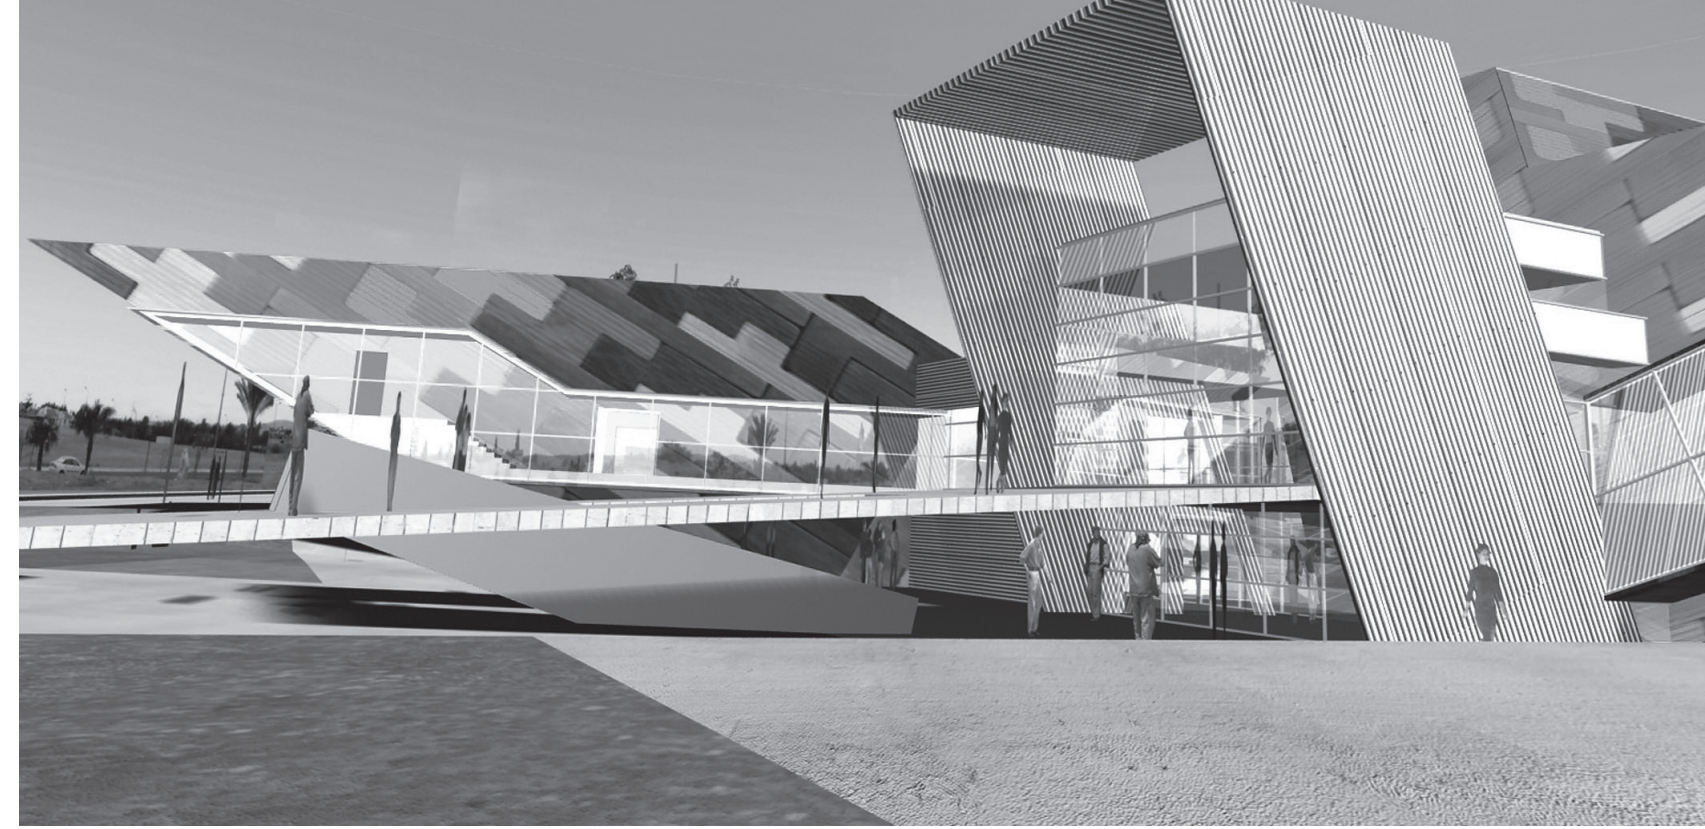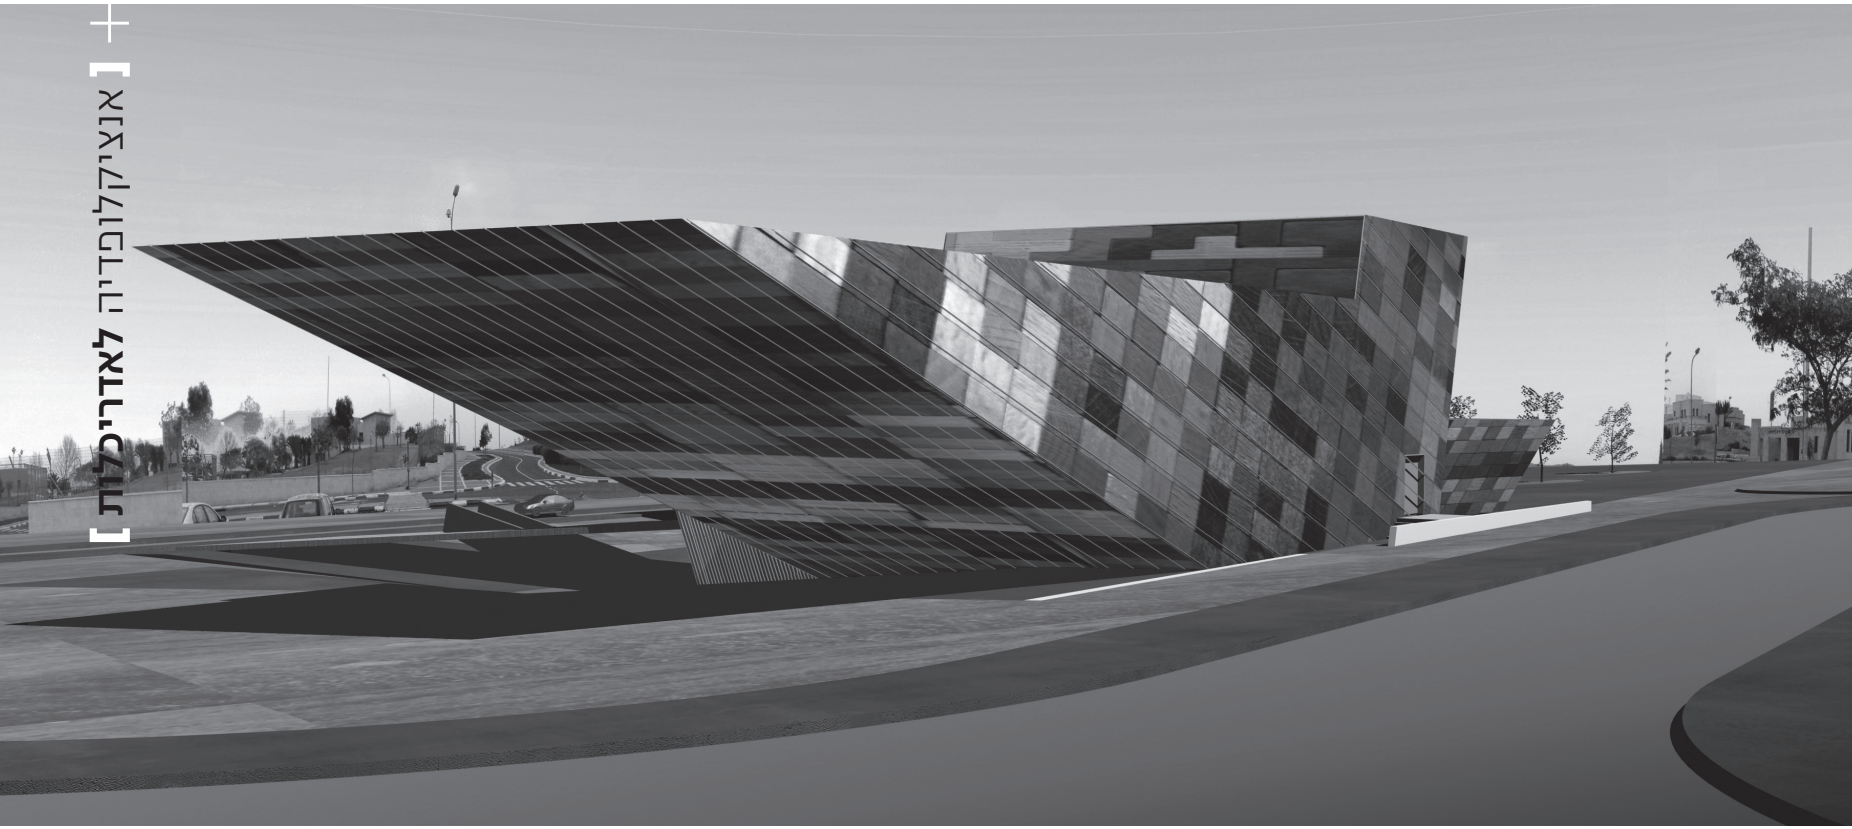

למעלה: גשר כניסה
ומעבר למפלטי הקרקע
במרכז: הכניסה הראשית
למבנה משער הכניסה
להבים
למטה: גשר הכניסה