




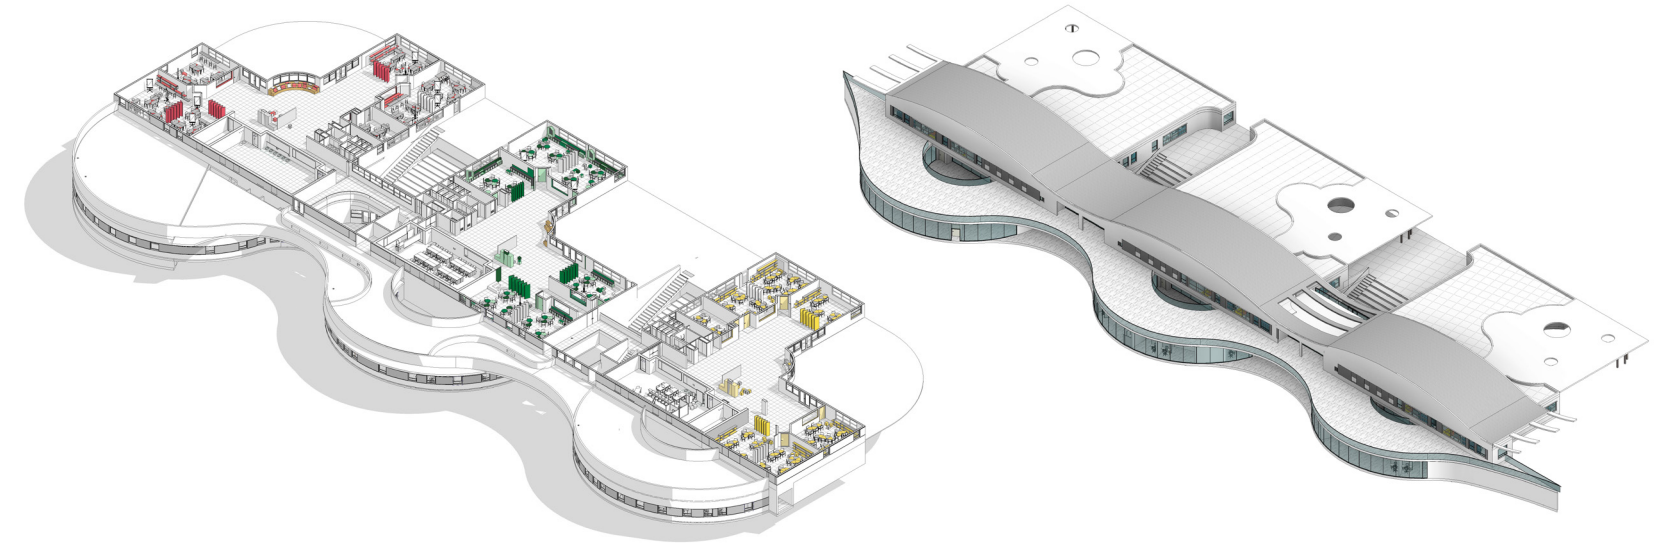



למעלה: צילומי פנים -
מרחבי למידה

למטה: אקסונומטריות
מרחבי למידה

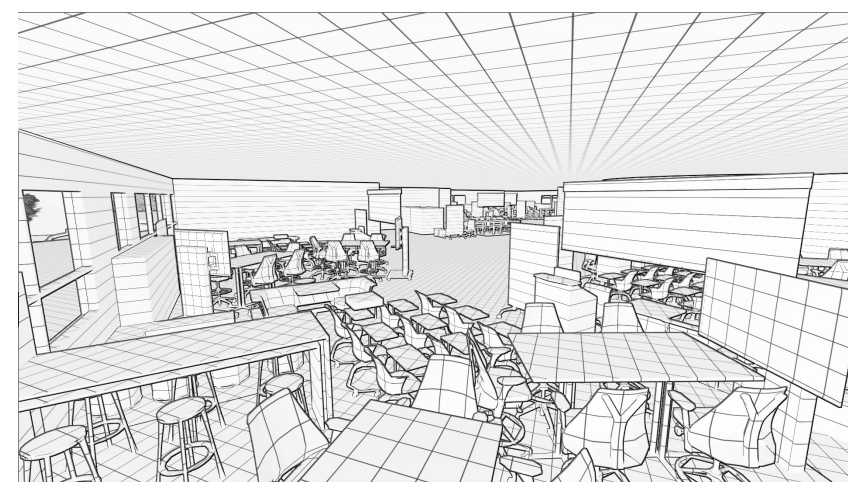

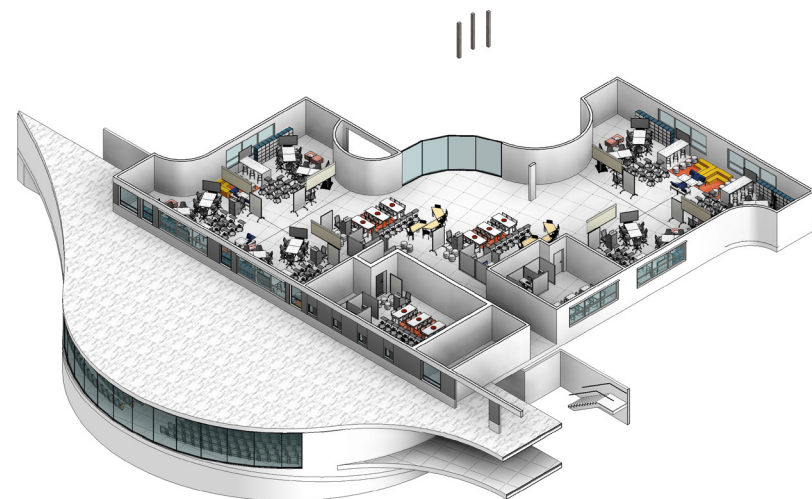

למעלה – מימין: כיתה "פתוחה" משמאל: מעבר בין מרחבי למידה במרכז – מימין: אודיטוריום משמאל: מרחב למידה למטה: צילום על מצפון ממול – למעלה: כניסה ראשית למטה: חצר אמפיטאטרון לכל שכבת גיל

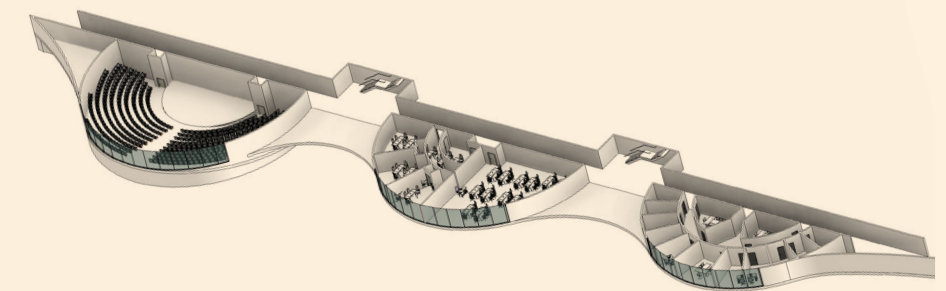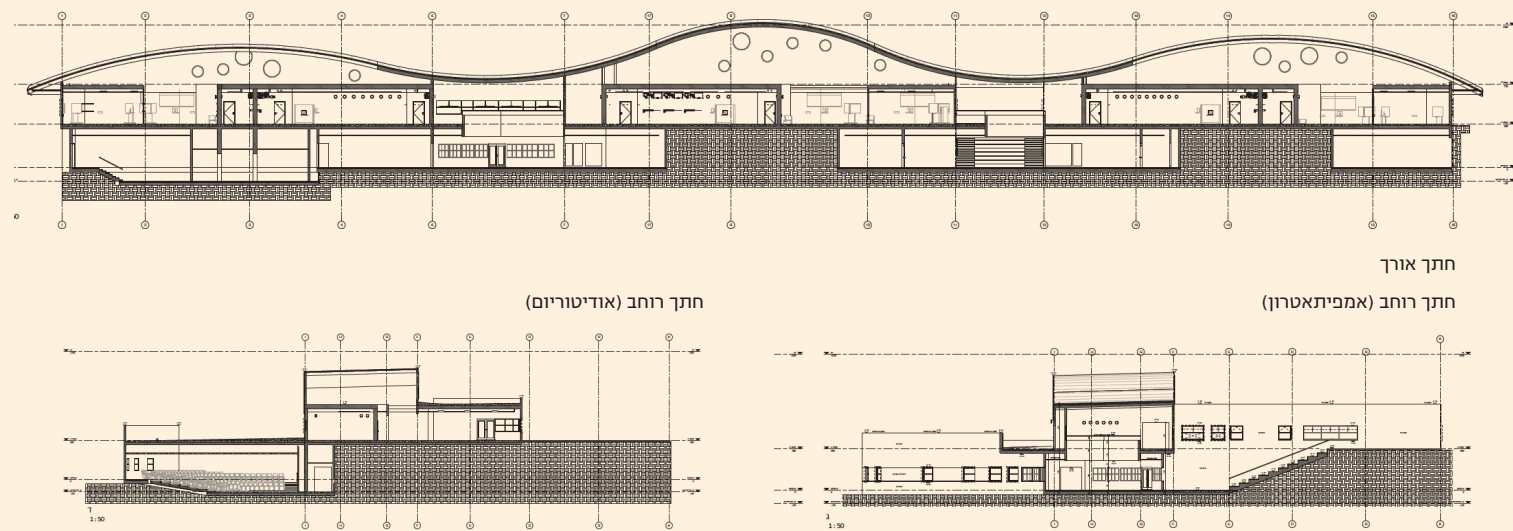

בית ספר ירוק חדשני כרמי יוסף
תכנון נופר אדריכלים
אדריכלות אדריכל ניר לוי, אדריכלית נואית פרידריך
אדריכלות פנים נואית פרידריך, ספיר שלו, אביה סויסה – קונסטרוקטור
קונסטרוקטור שי רייפר אדריכל נוף אברהם אילן
יעץ תנועה דורון חופשי פיקוח רונן טל